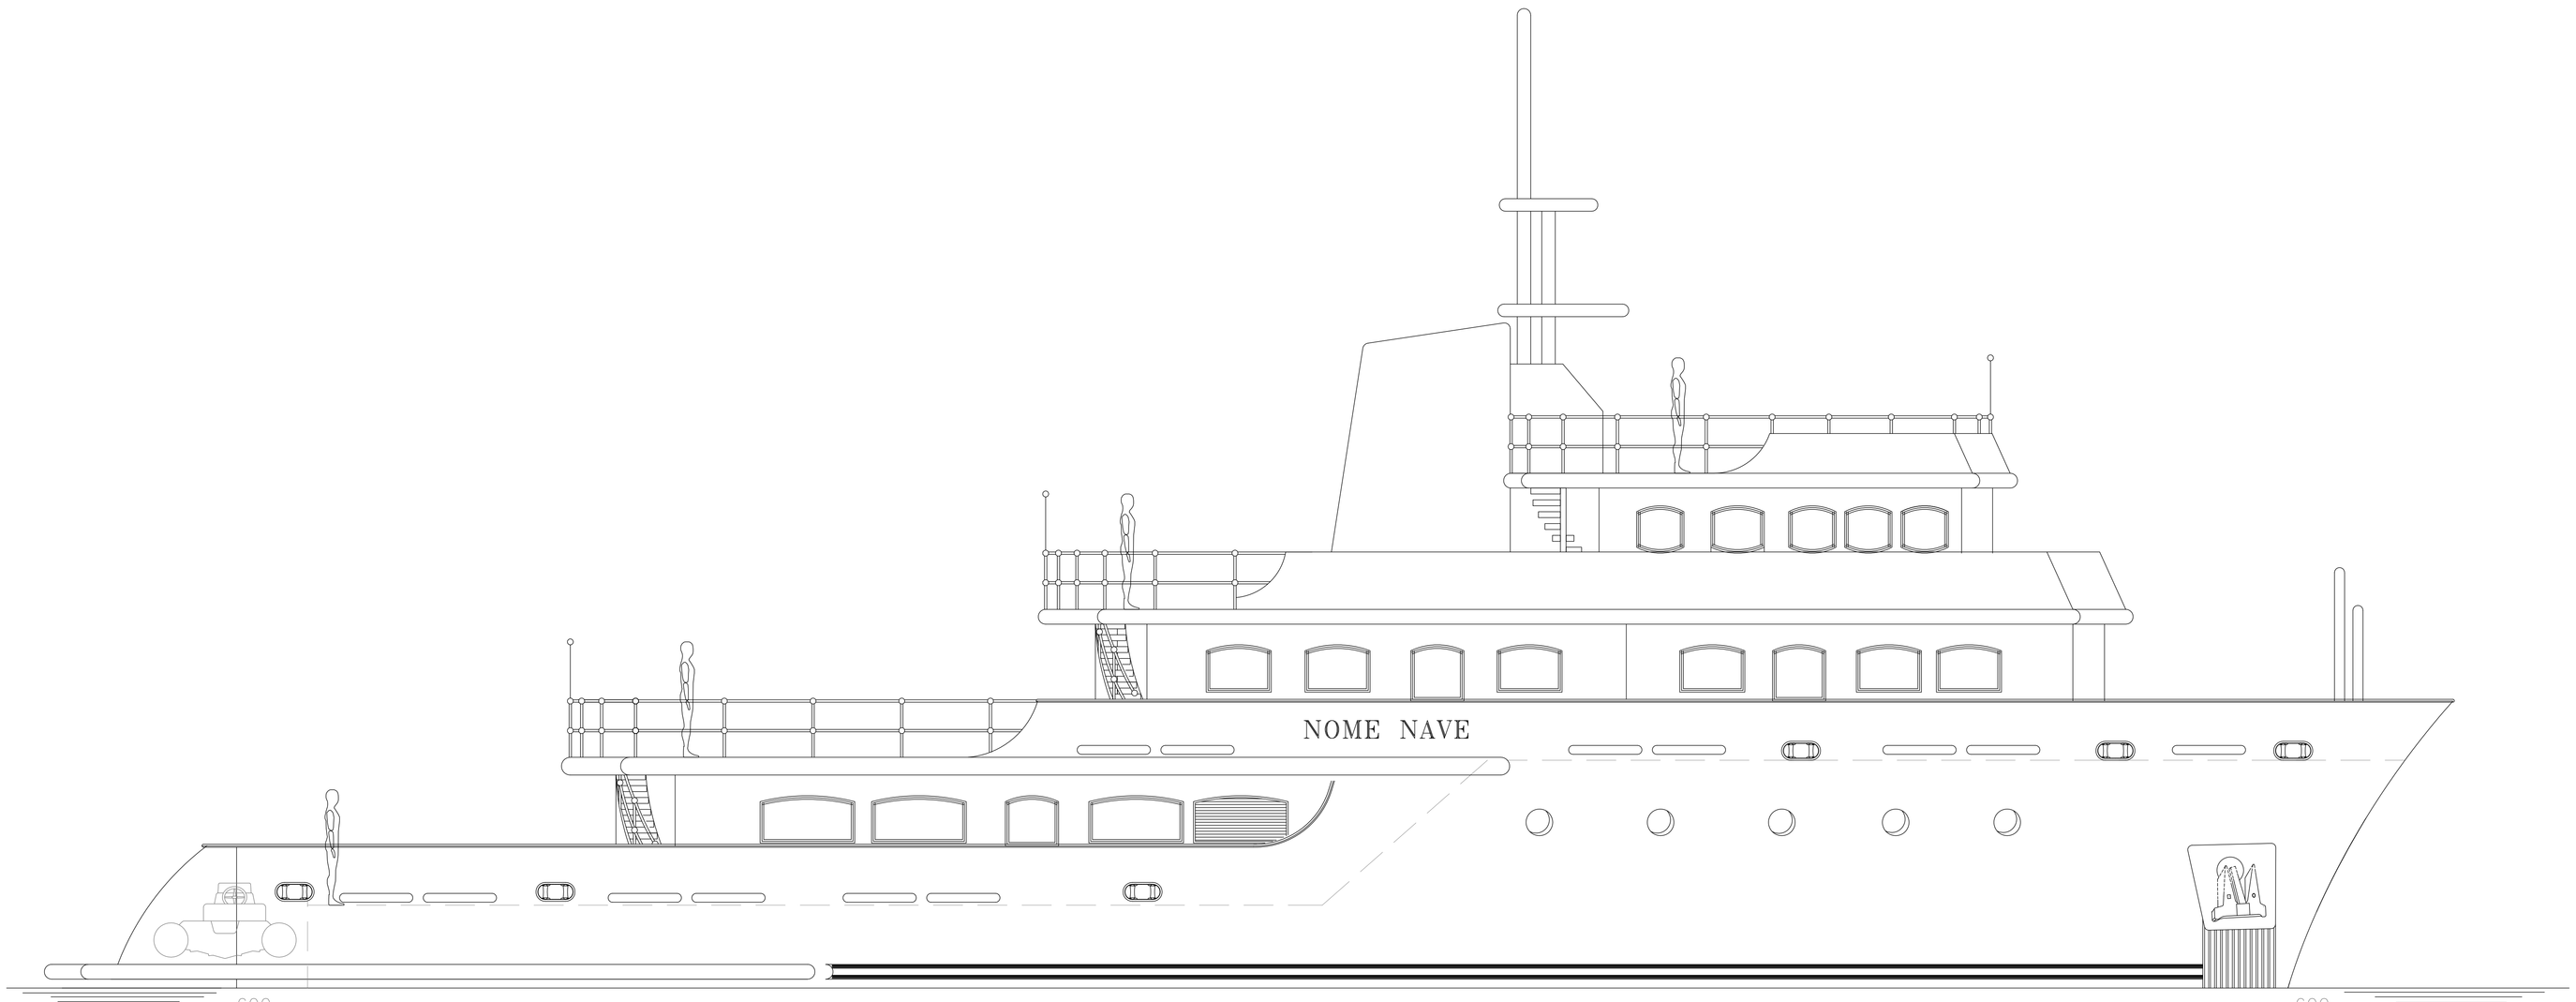

VISTA ESTERNA

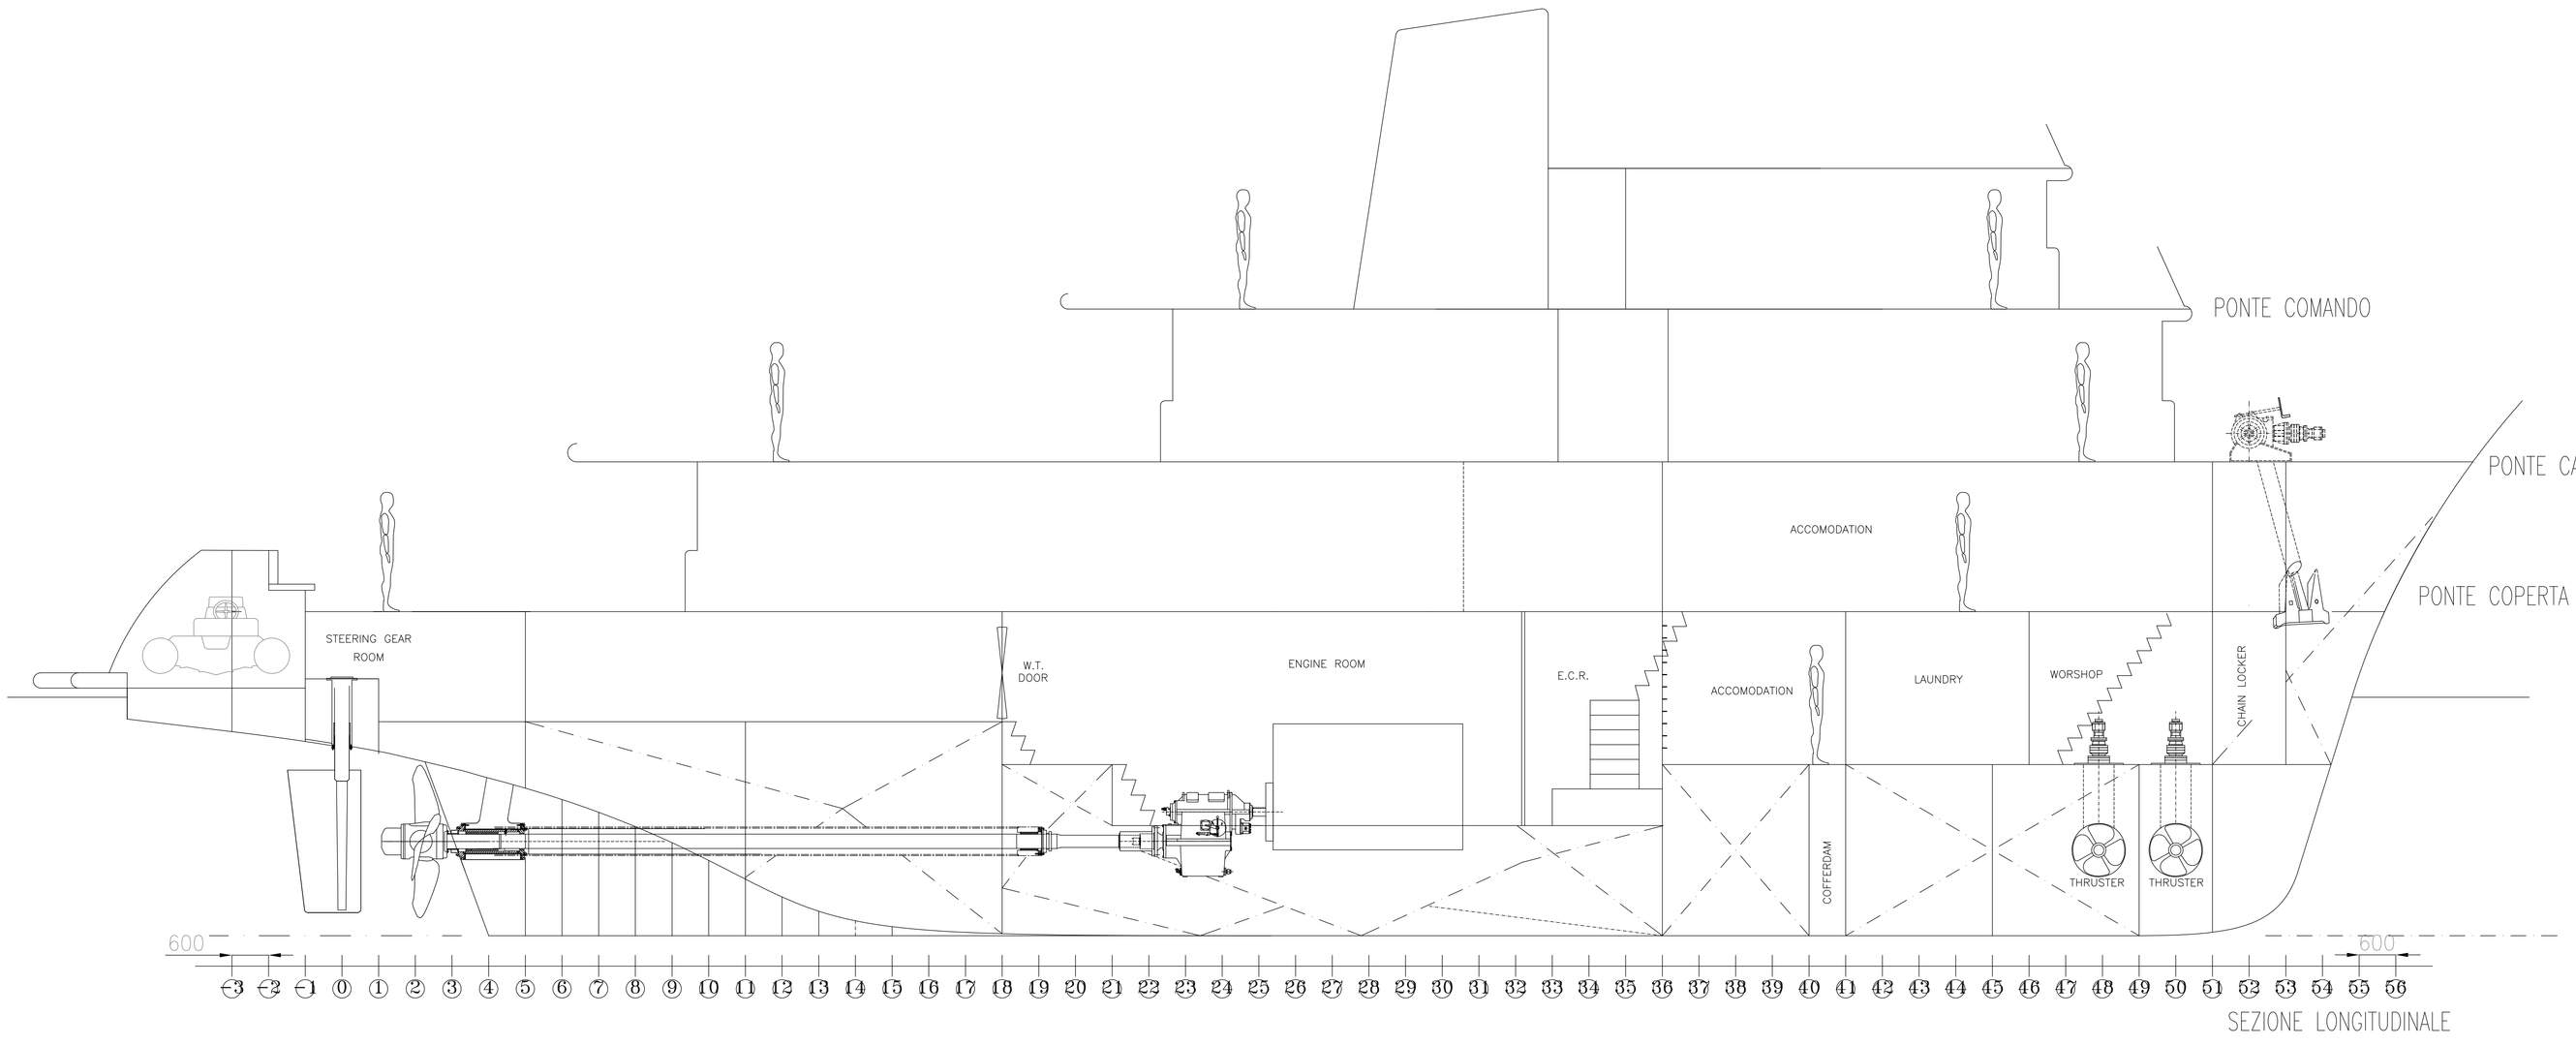

SEZIONE LONGITUDINALE

MODIFICATIONS DESCRIPTION

errNavi
ship design - engineering - marine research
via del Casale della Crescenza n.1 00189 - ROMA
tel. 06/98932264 - mob. 335/5963466
e-mail: errenavi@errenavi.com

app.	
data	
n.	
app.	
data	
n.	
app.	
data	
n.	

M/YACHT EXPLORER - 40 m
CANTIERI NAVALI s.r.l. - ROMA

PIANO GENERALE
GENERAL ARRANGEMENT

CHECK	
DWG	
SCALE	1:75
DATA	24/03/14

MODIFICATIONS

SALVATORE RUSSO
NAVAL ARCHITECT AND MARINE ENGINEER
n.102 - CAPITANERIA DI PORTO
CASTELLAMMARE DI STABIA

CI RISERVIAMO A TERMINI DI LEGGE LA PROPRIETA DI QUESTO DISEGNO CHE NON PUO ESSERE RIPRODOTTO NE'COMUNICATO A TERZI SENZA LA NOSTRA AUTORIZZAZIONE

N.: EXP.00.01

SHEET 1/3