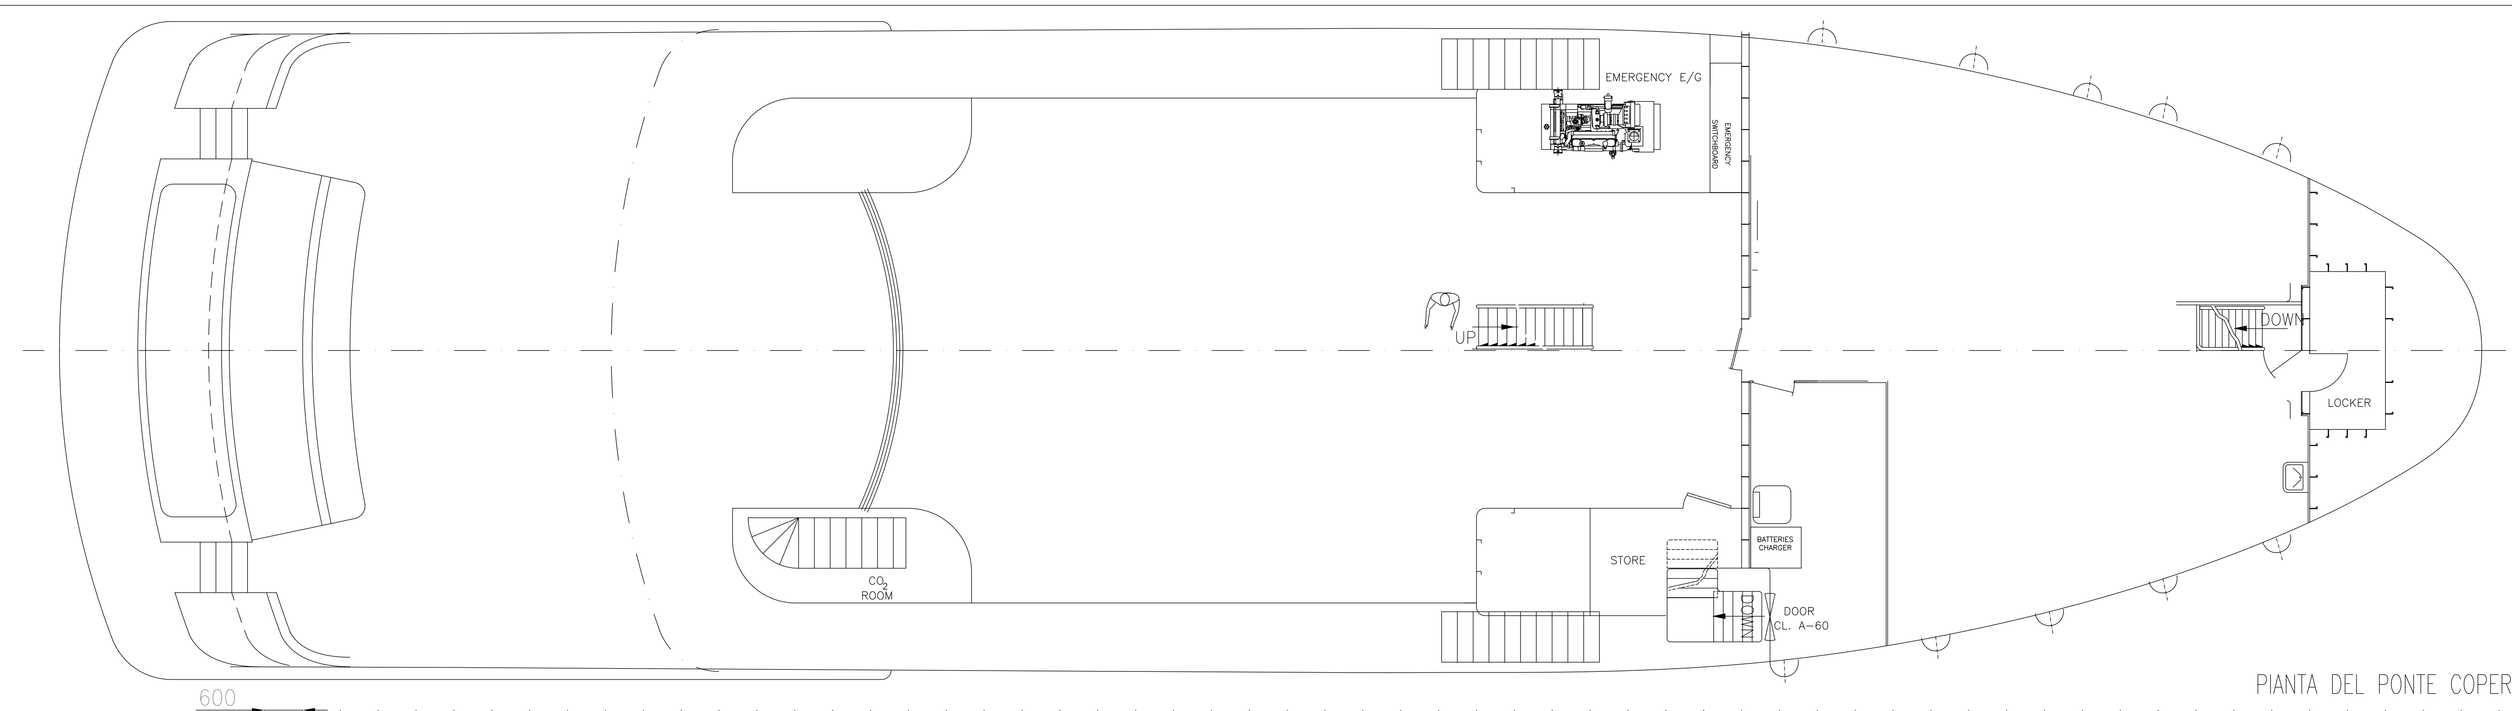

PIANTA DEL PONTE COPERTA

600

-3 -2 -1 0 1 2 3 4 5 6 7 8 9 10 11 12 13 14 15 16 17 18 19 20 21 22 23 24 25 26 27 28 29 30 31 32 33 34 35 36 37 38 39 40 41 42 43 44 45 46 47 48 49 50 51 52 53 54 55 56

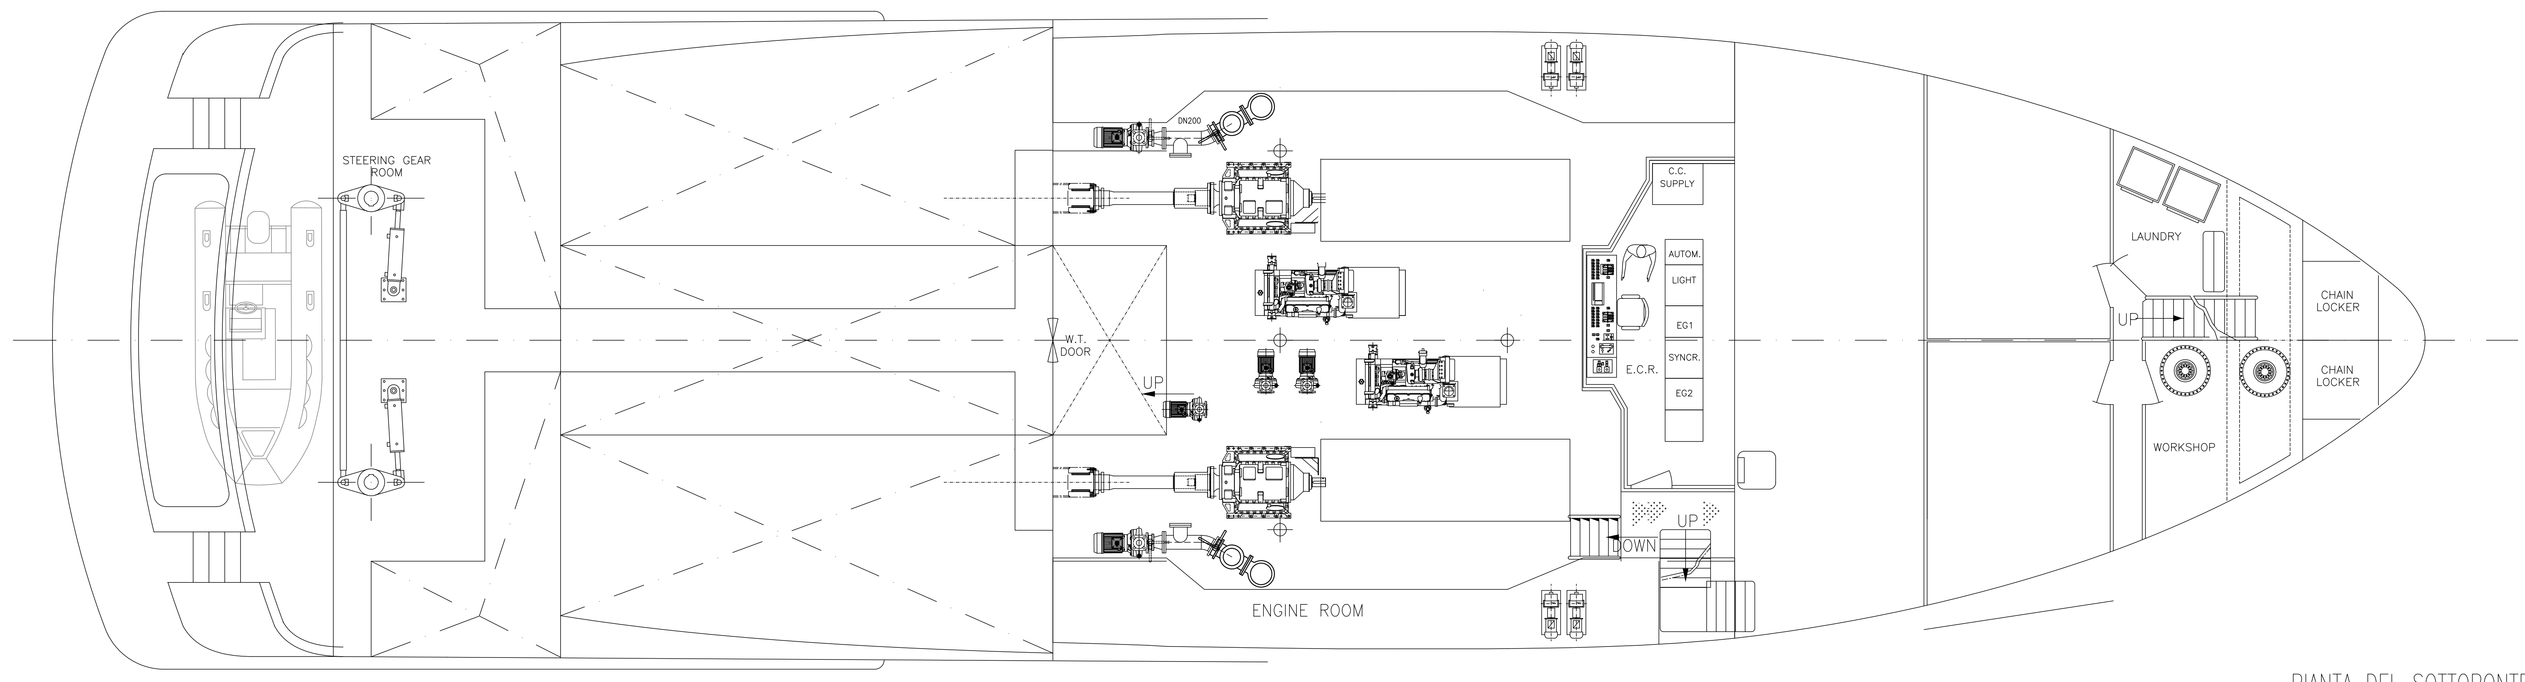

PIANTA DEL SOTTOPONTE

600

-3 -2 -1 0 1 2 3 4 5 6 7 8 9 10 11 12 13 14 15 16 17 18 19 20 21 22 23 24 25 26 27 28 29 30 31 32 33 34 35 36 37 38 39 40 41 42 43 44 45 46 47 48 49 50 51 52 53 54 55 56

MODIFICATIONS DESCRIPTION

errNavi
ship design - engineering - marine research
via del Casale della Crescenza n.1 00189 - ROMA
tel. 06/98932264 - mob. 335/5963466
e-mail: errenavi@errenavi.com

app.	
data	
n.	
app.	
data	
n.	
app.	
data	
n.	

M/YACHT EXPLORER - 40 m
CANTIERI NAVALI s.r.l. - ROMA

PIANO GENERALE
GENERAL ARRANGEMENT

SALVATORE RUSSO
NAVAL ARCHITECT AND MARINE ENGINEER
n.102 - CAPITANERIA DI PORTO CASTELLAMMARE DI STABIA

CHECK	
DWG	
SCALE	1:75
DATA	24/03/14

MODIFICATIONS

CI RISERVIAMO A TERMINI DI LEGGE LA PROPRIETA DI QUESTO DISEGNO CHE NON PUO ESSERE RIPRODOTTO NE'COMUNICATO A TERZI SENZA LA NOSTRA AUTORIZZAZIONE

N.: EXP.00.01

SHEET 2/3