


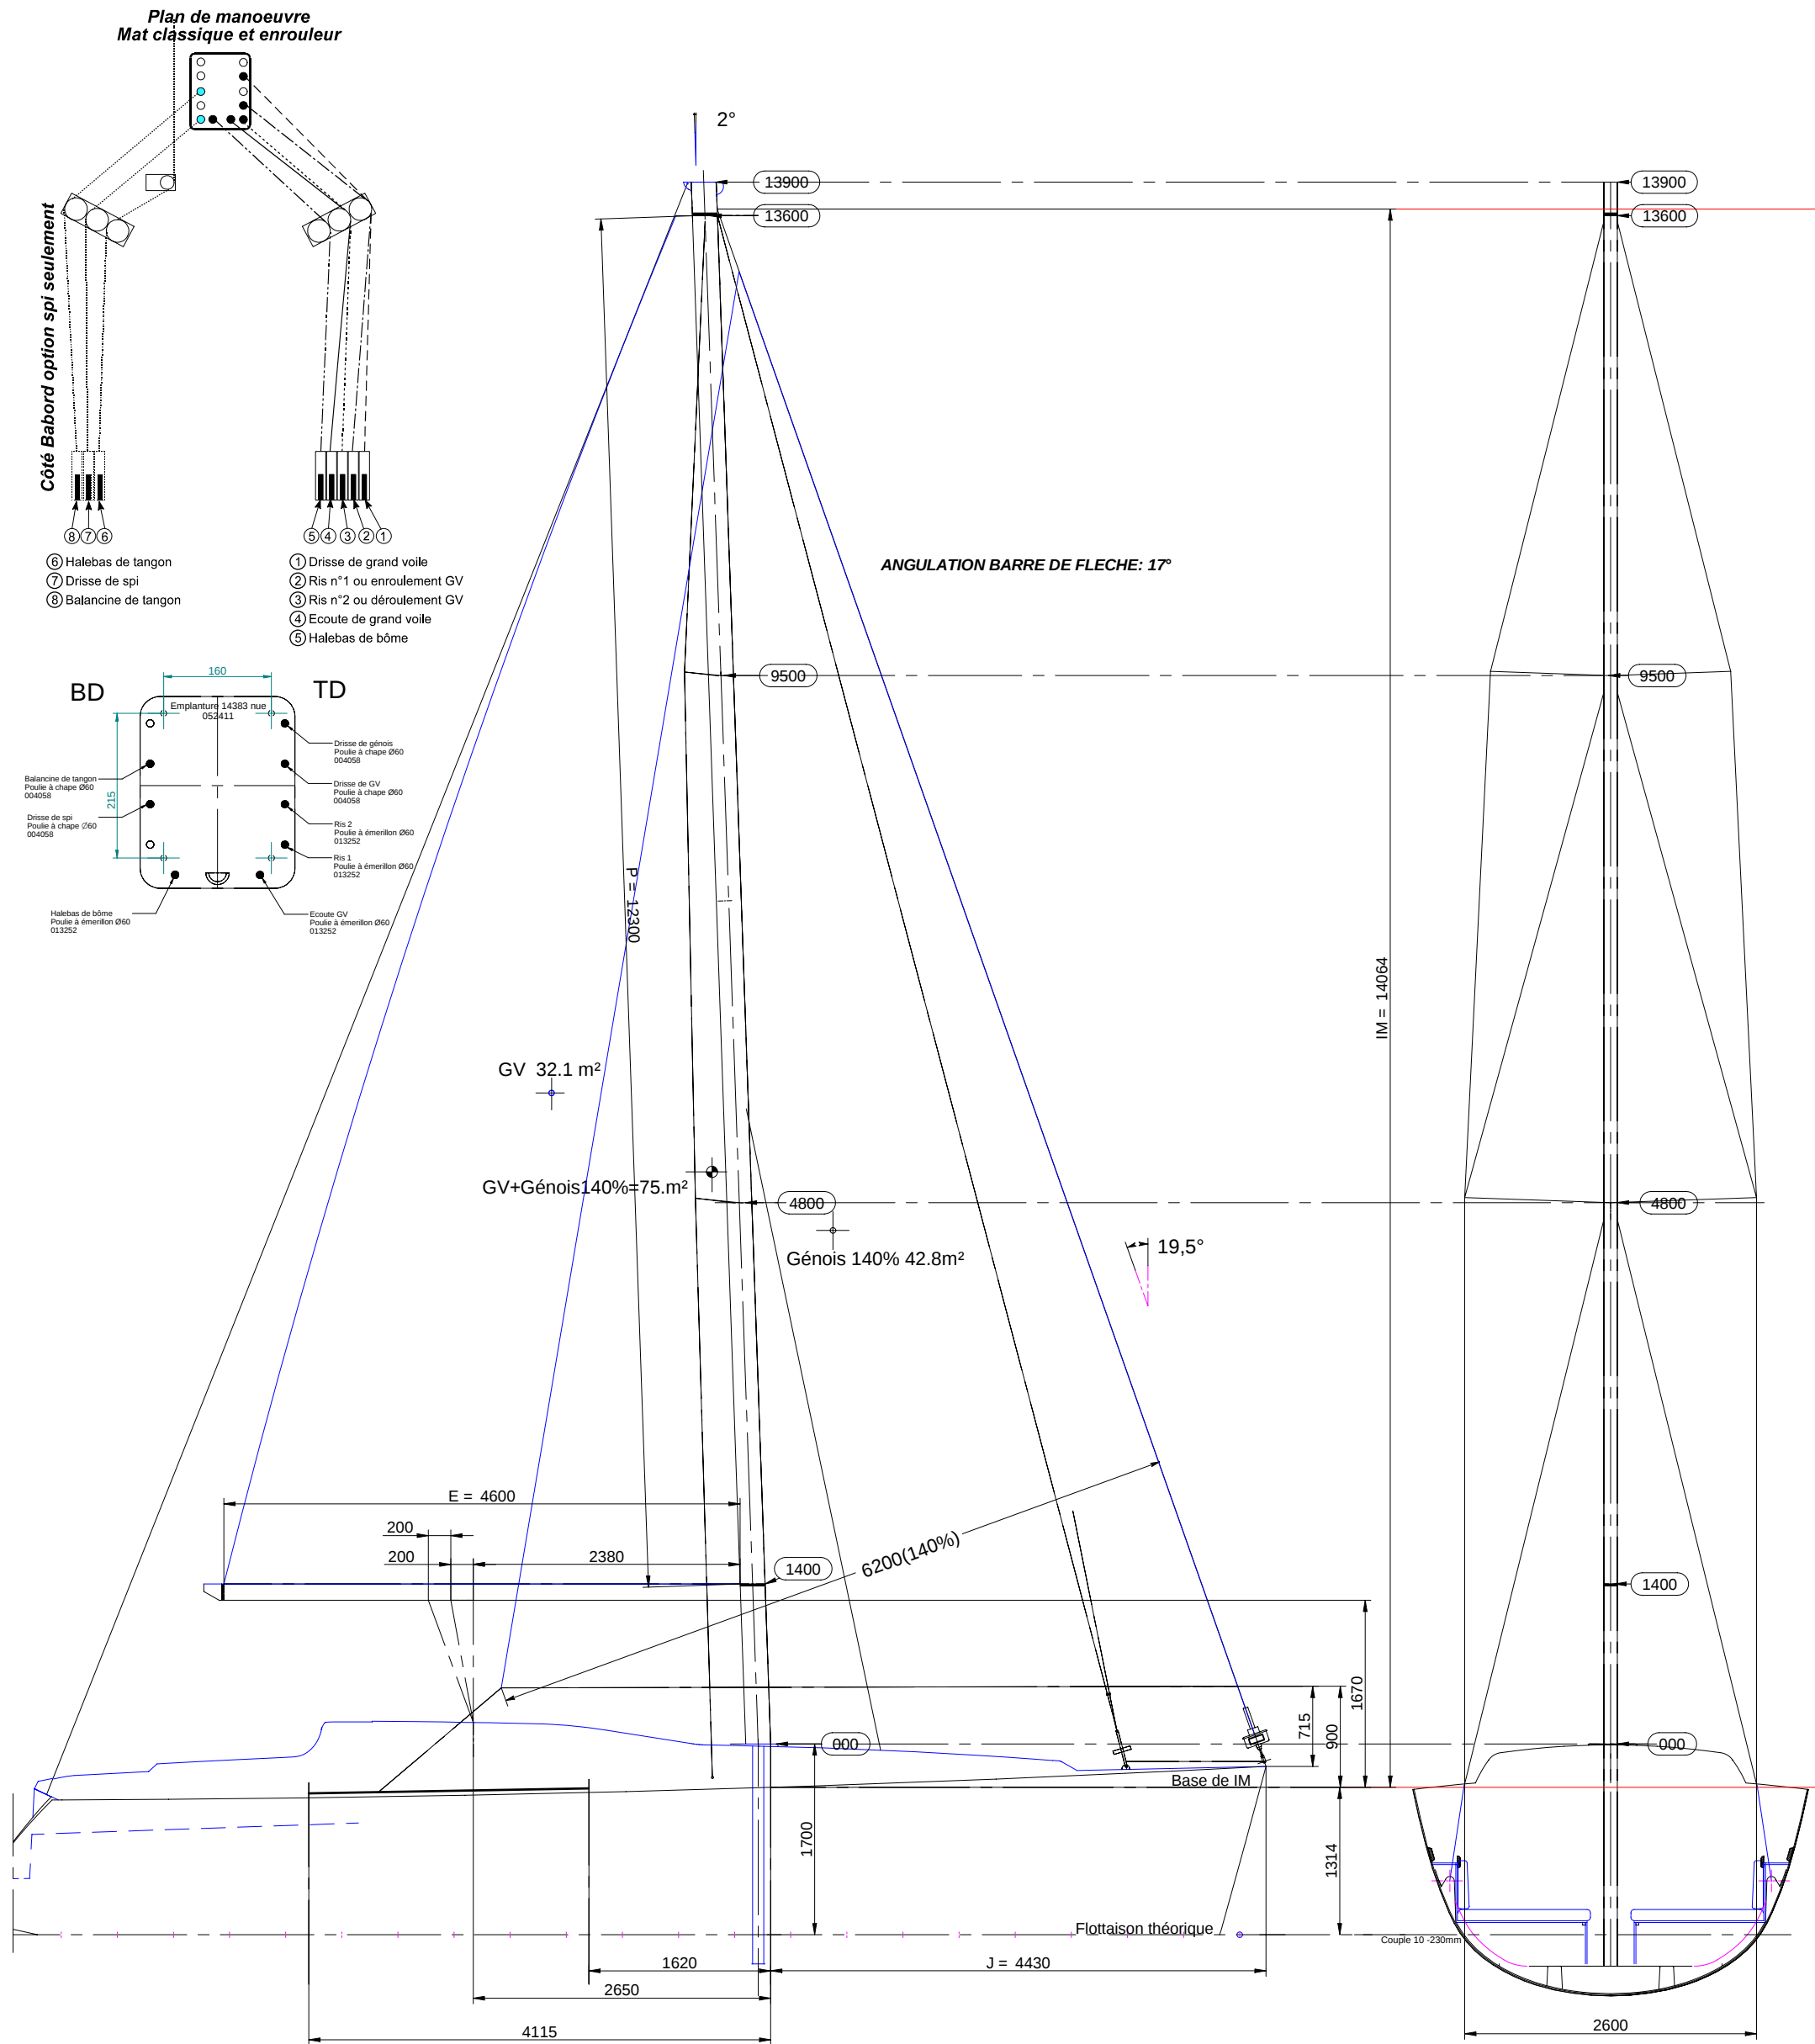

**ATTENTION:**  
Les longueurs de guindant sont données maxi étarquées  
TOUTES LES SPECIFICATIONS DU GREEMENT DOIVENT ETRE CONFIRMÉES  
PAR LE GREEUR AVANT RÉALISATION DES VOILES

SPECIFICATIONS VOILURE

|            | Mesures (m) |
|------------|-------------|
| I          | 14.05       |
| J          | 4.43        |
| P          | 12.30       |
| E          | 4.60        |
| LP         |             |
| SL max     | -           |
| SMW max    | -           |
| MGU max    | -           |
| MGM max    | -           |
| BL1        | -           |
| BL2 et BL3 | -           |
| BL4        | -           |

| VOILES                  | Surface (m²) | Guindant (m) | LP (m) | Chute droite (m) |
|-------------------------|--------------|--------------|--------|------------------|
| Génois léger            |              |              |        |                  |
| Génois enrouleur (140%) | 42.8         | 13.8         | 6.2    | 12.81            |
| Inter (130%)            | -            | -            | -      | -                |
| Trinquette              | -            | -            | -      | -                |
| Solent (105%)           | -            | -            | -      | -                |
| Tourmentin              | -            | -            | -      | -                |
| Grand voile croisière   | 32.1         | 12.2         | 4.60   | 12.83            |
| Grand voile Régate      | -            | -            | -      | -                |
| Spinnaker               | -            | -            | -      | -                |
| Genaker                 |              |              |        |                  |

14383AV10 PLAN DE VOILURE ET GREEMENT

Modification Date Contenu

|   |          |                                                                        |
|---|----------|------------------------------------------------------------------------|
| A | 04/01/99 | hauteur de mat augmentée pour 75m2 de toile avec génois a 140%         |
| B | 15/6/00  | Mise à jour selon infos du fournisseur des mâts, bôme et gréements JJB |

Ce plan annule et remplace toutes les versions antérieures à cette mise à jour.  
Il ne peut être transmis, reproduit ou utilisé pour un autre usage que la construction du bateau en référence sans autorisation des architectes.  
Il appartient au client et au constructeur de vérifier le contenu du plan dès sa réception et d'avertir les architectes en cas de désaccord.

|                    |                     |
|--------------------|---------------------|
| Océanis 383        | N°242.14            |
| Plan de voilure    | Ech: 1/40           |
| Chantiers Bénéteau | Le: 17/11/99 Par:pg |

**BERRET-ROUPEAU**  
3 Bis avenue des Amériques  
17 000 La Rochelle  
Tel: (33) (0) 5 46 45 79 79  
Fax: (33) (0) 5 46 45 49 88