
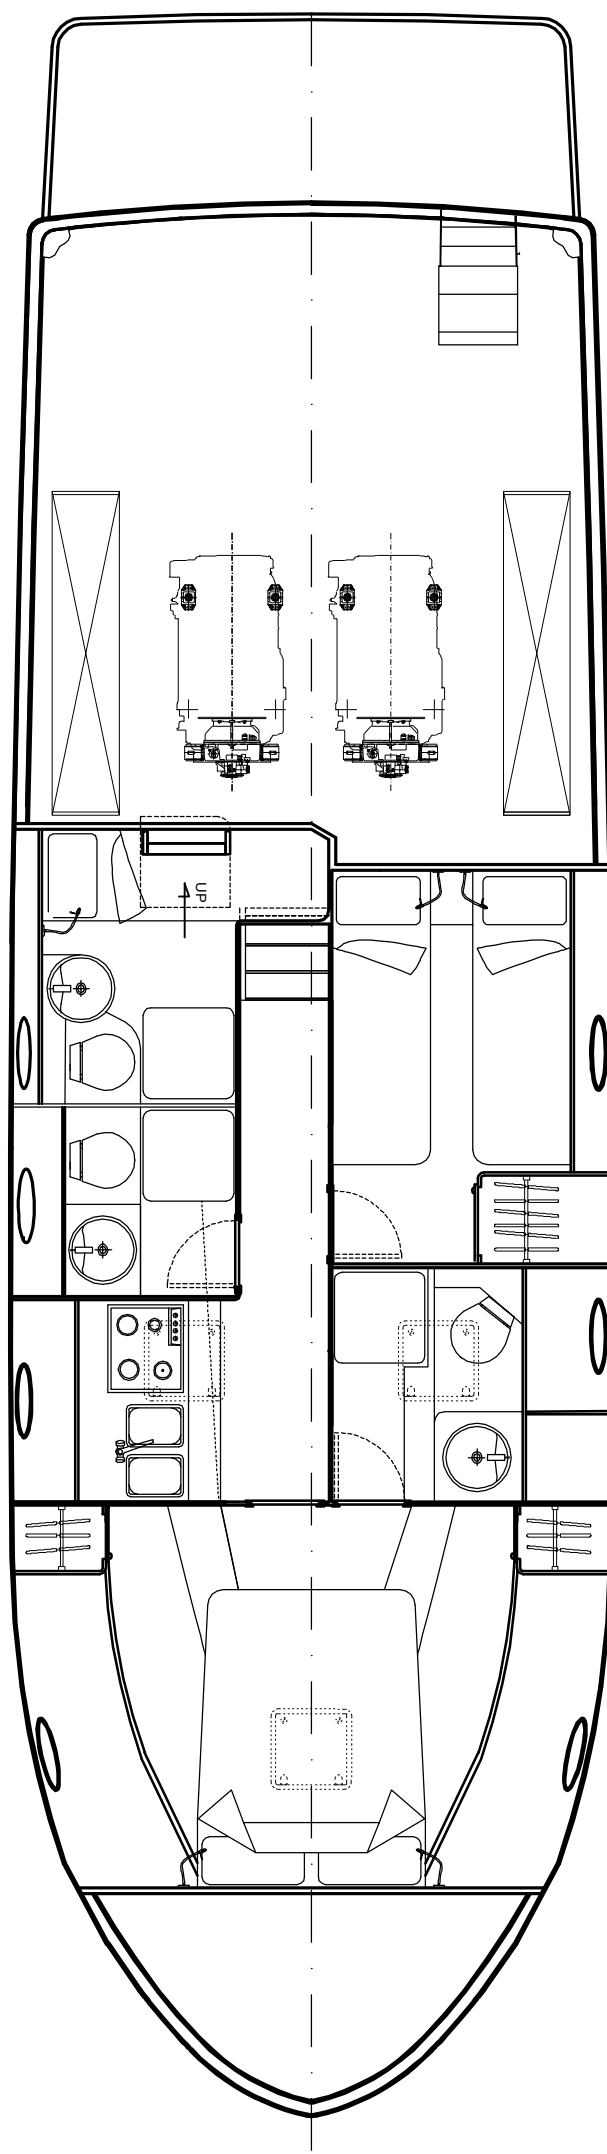
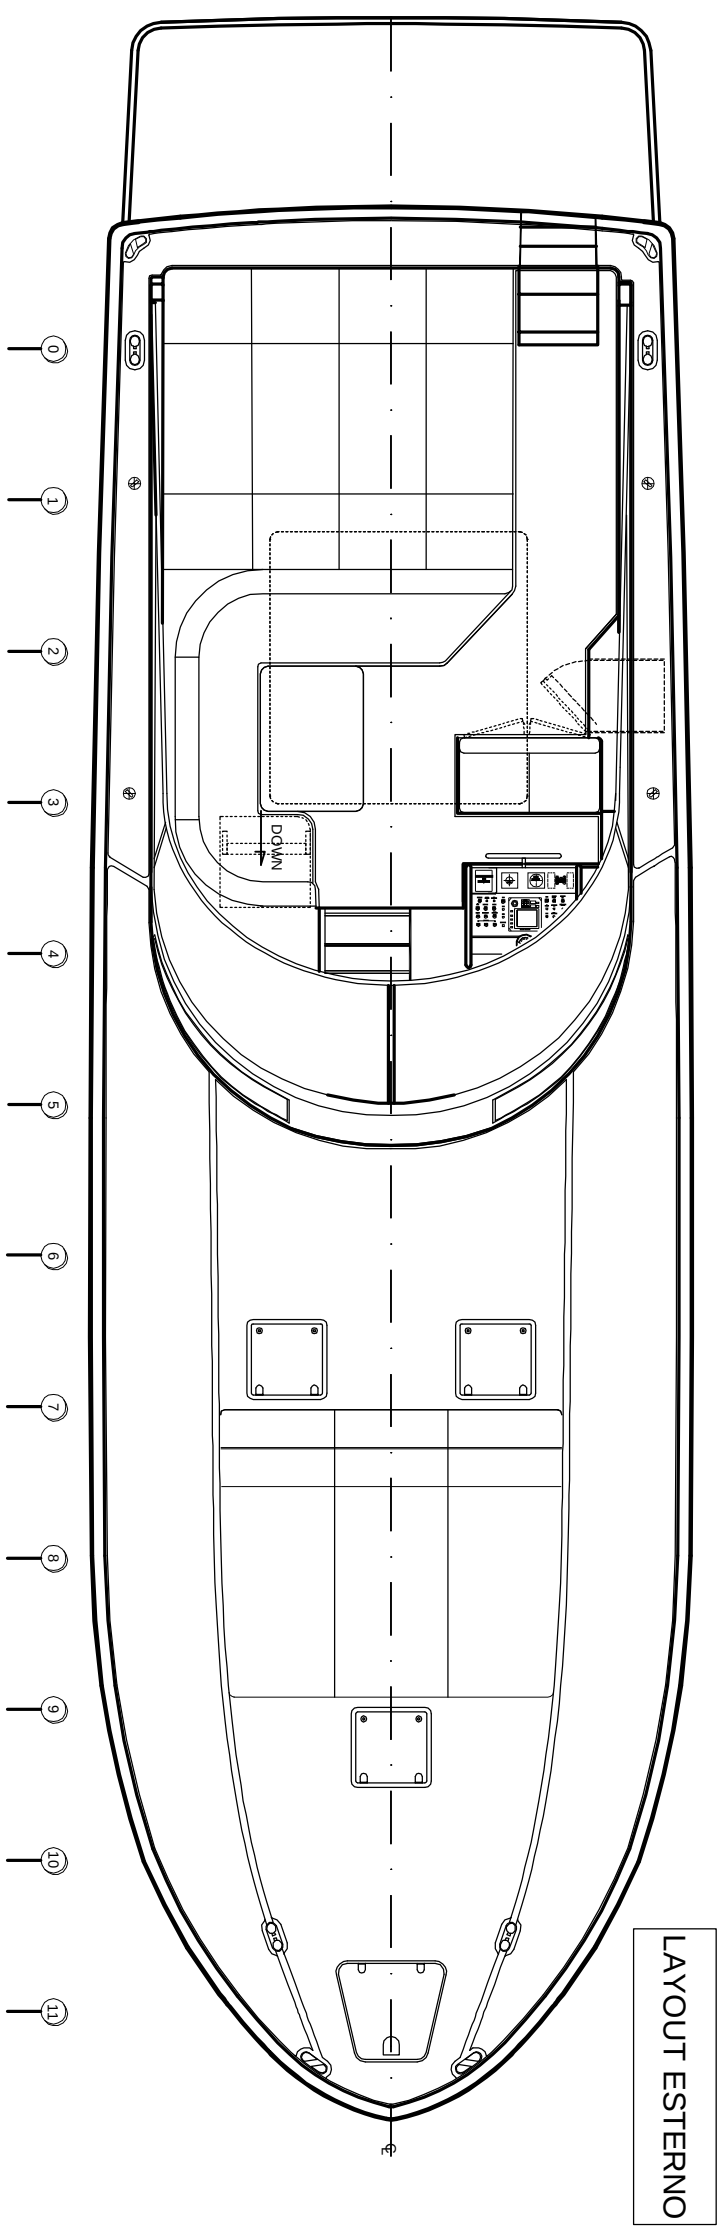


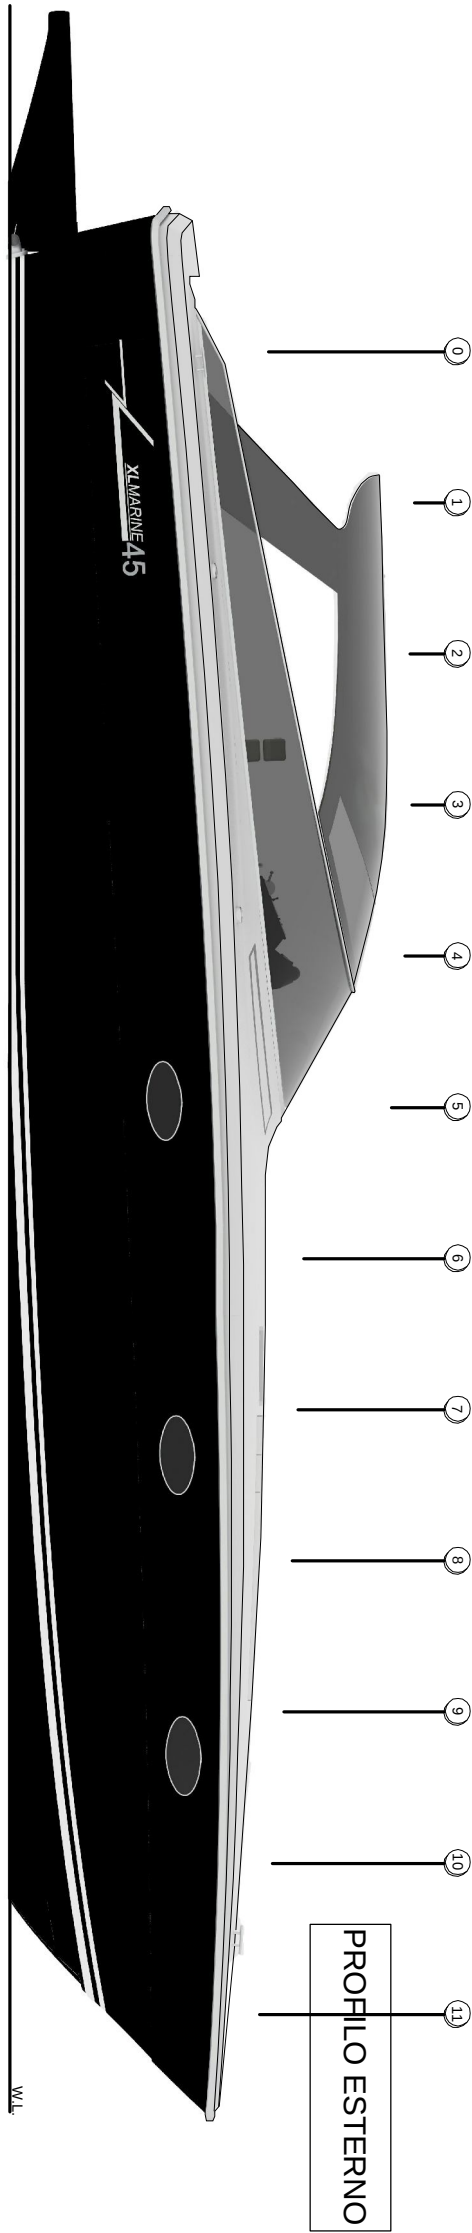

REVISIONE	DATA	OGGETTO
XL MARINE		

TITOLO DISEGNO:					Progetto	Comm.	Gruppo	N. Progr.	Rev.
PIANI GENERALI					XL43	00	PG	F-01	0
VERSIONE 45 conf.2 cabine+marinaio					FILE:		XL43-00-PG-F-01-0		
					DATA:		TAV 1/1		
PROGETTO/COMMESSA:					UNITA':		mm SCALA: 1:50 @ A3		
CLIENTE:					VERIF.DA:				
					DESIG.DA:				