
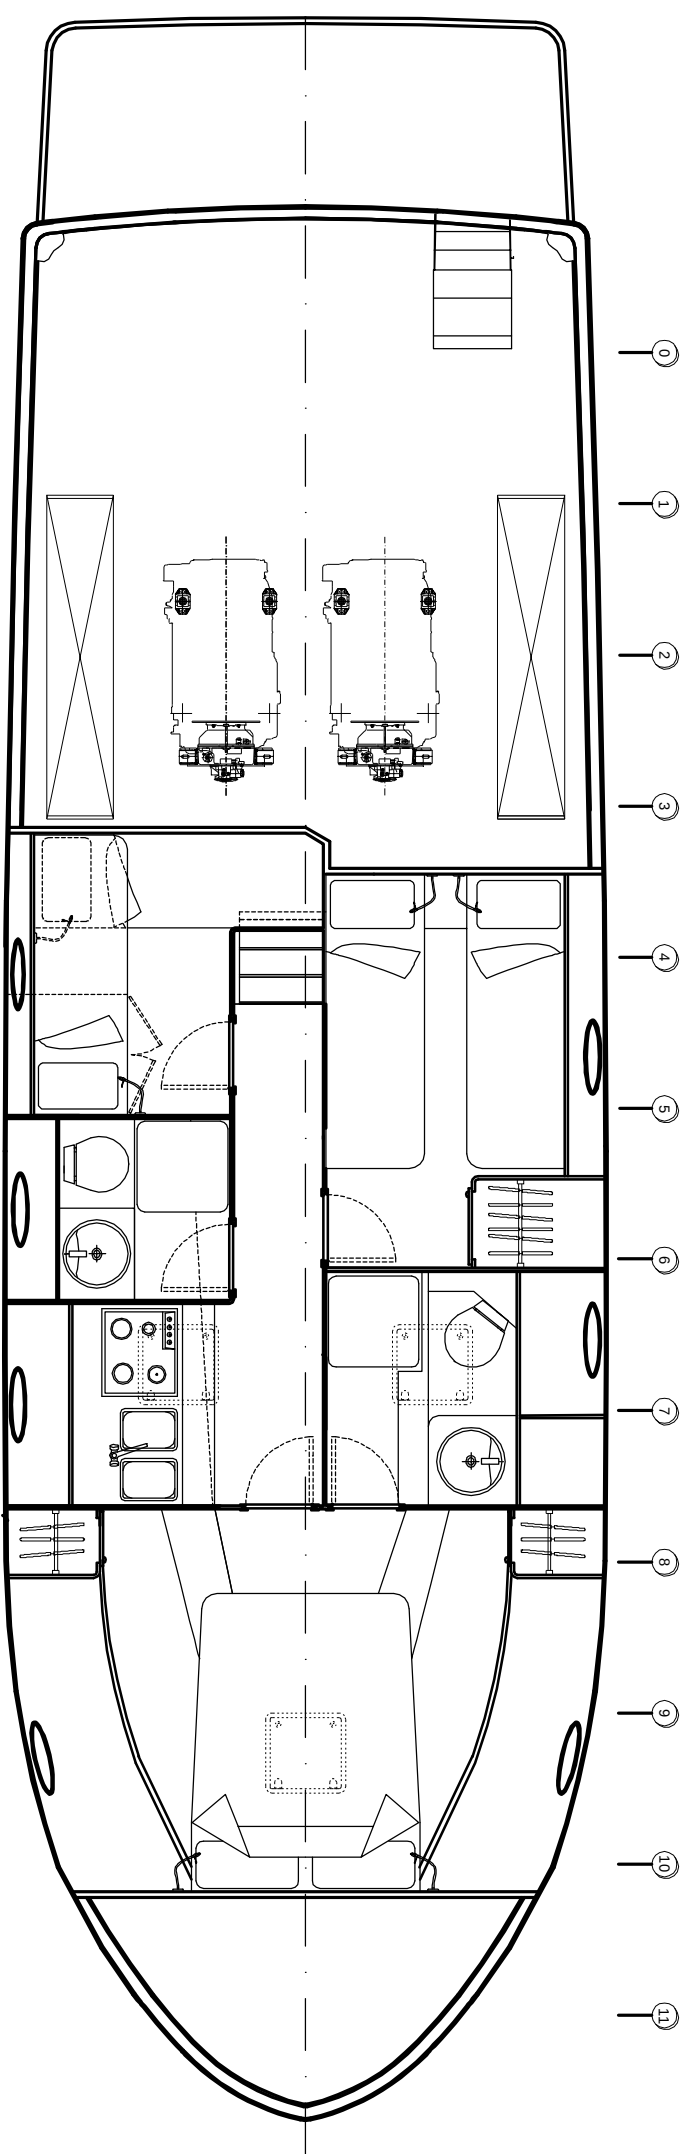
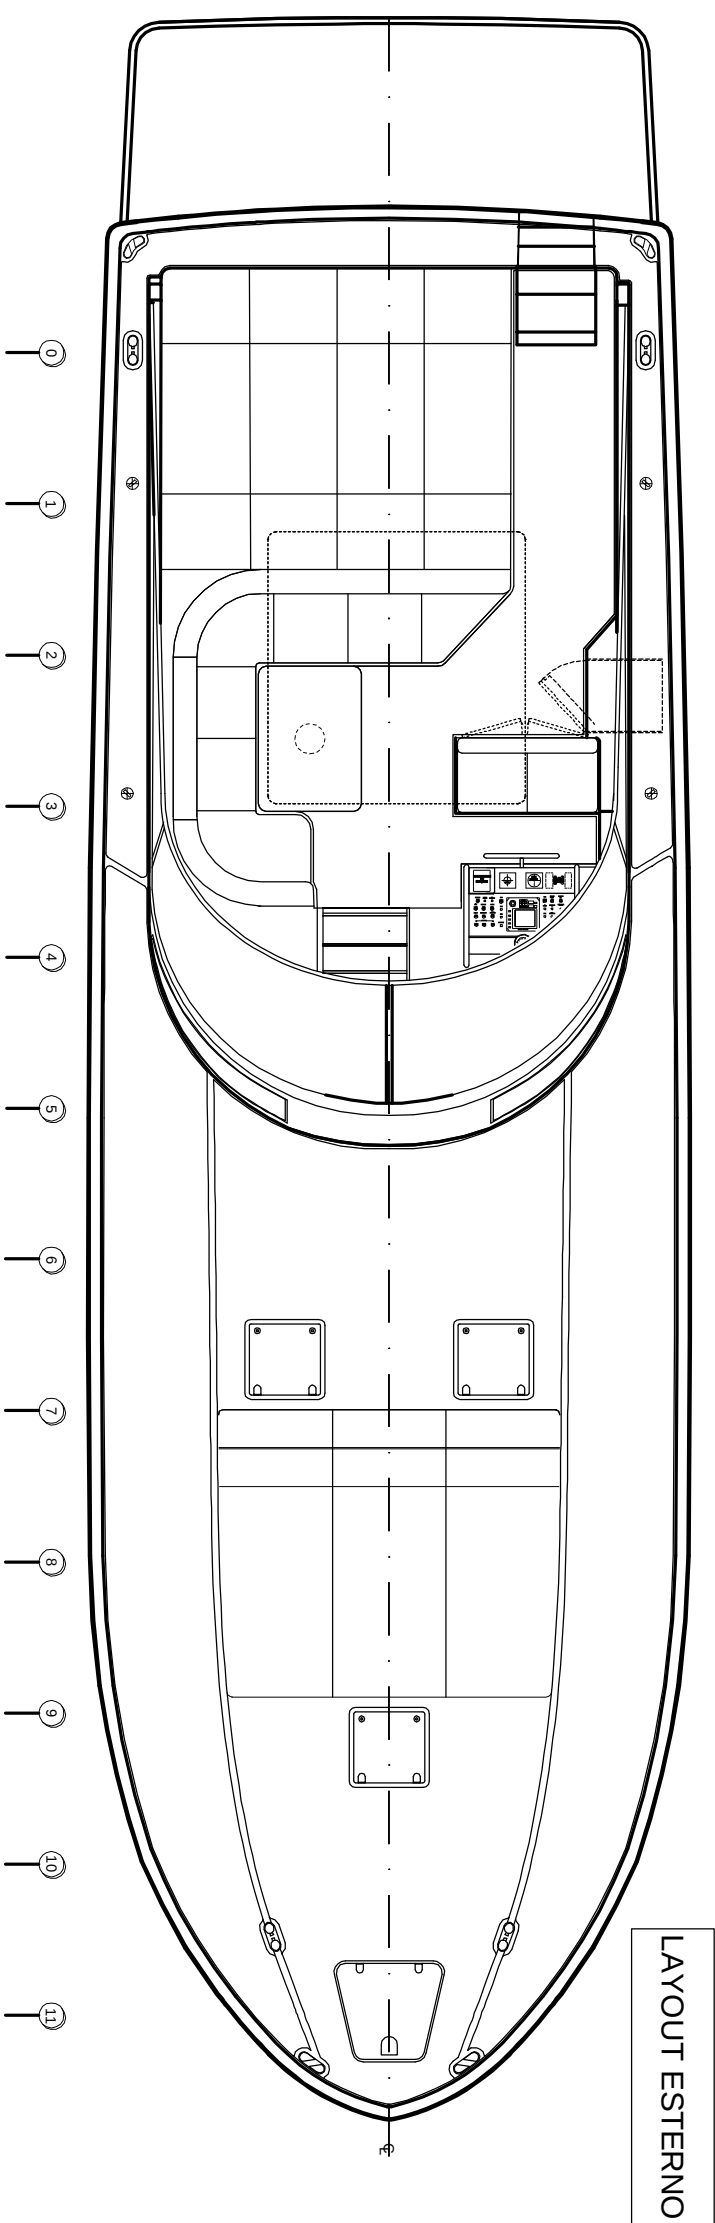


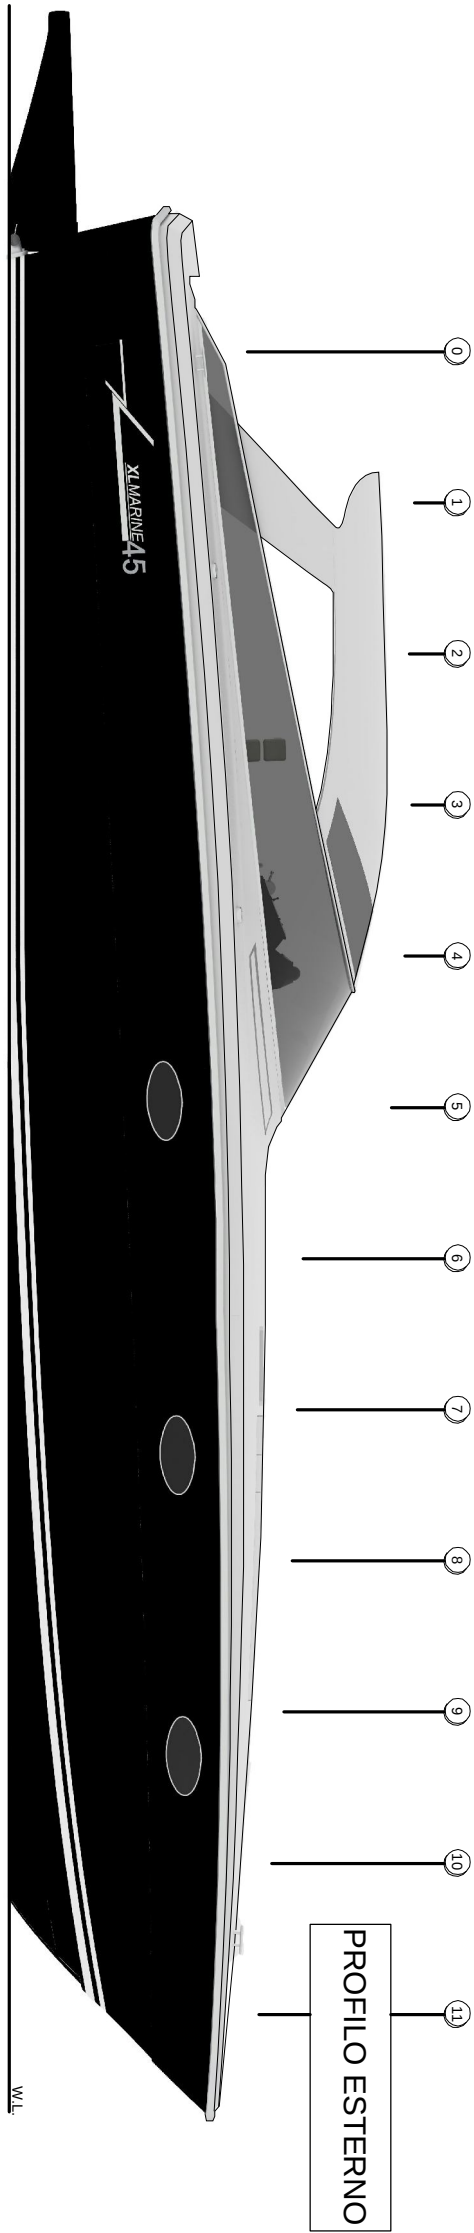

REVISIONE:	DATA:	OGGETTO:
XL MARINE		

TITOLO DISEGNO:	
PIANI GENERALI VERSIONE 45 conf. 3 cabine	
PROGETTO/ COMMESSA:	XL MARINE 45
CLIENTE:	

Progetto	Comm.	Gruppo	N. Progr.	Rev.
XL43	00	PG	F-01	0
FILE: XL43-00-PG-F-01-0				TAV 1/1
DATA:				
UNITA': mm		SCALA: 1:50 @ A3		
VERIF. DA:				
DESIG. DA:				