
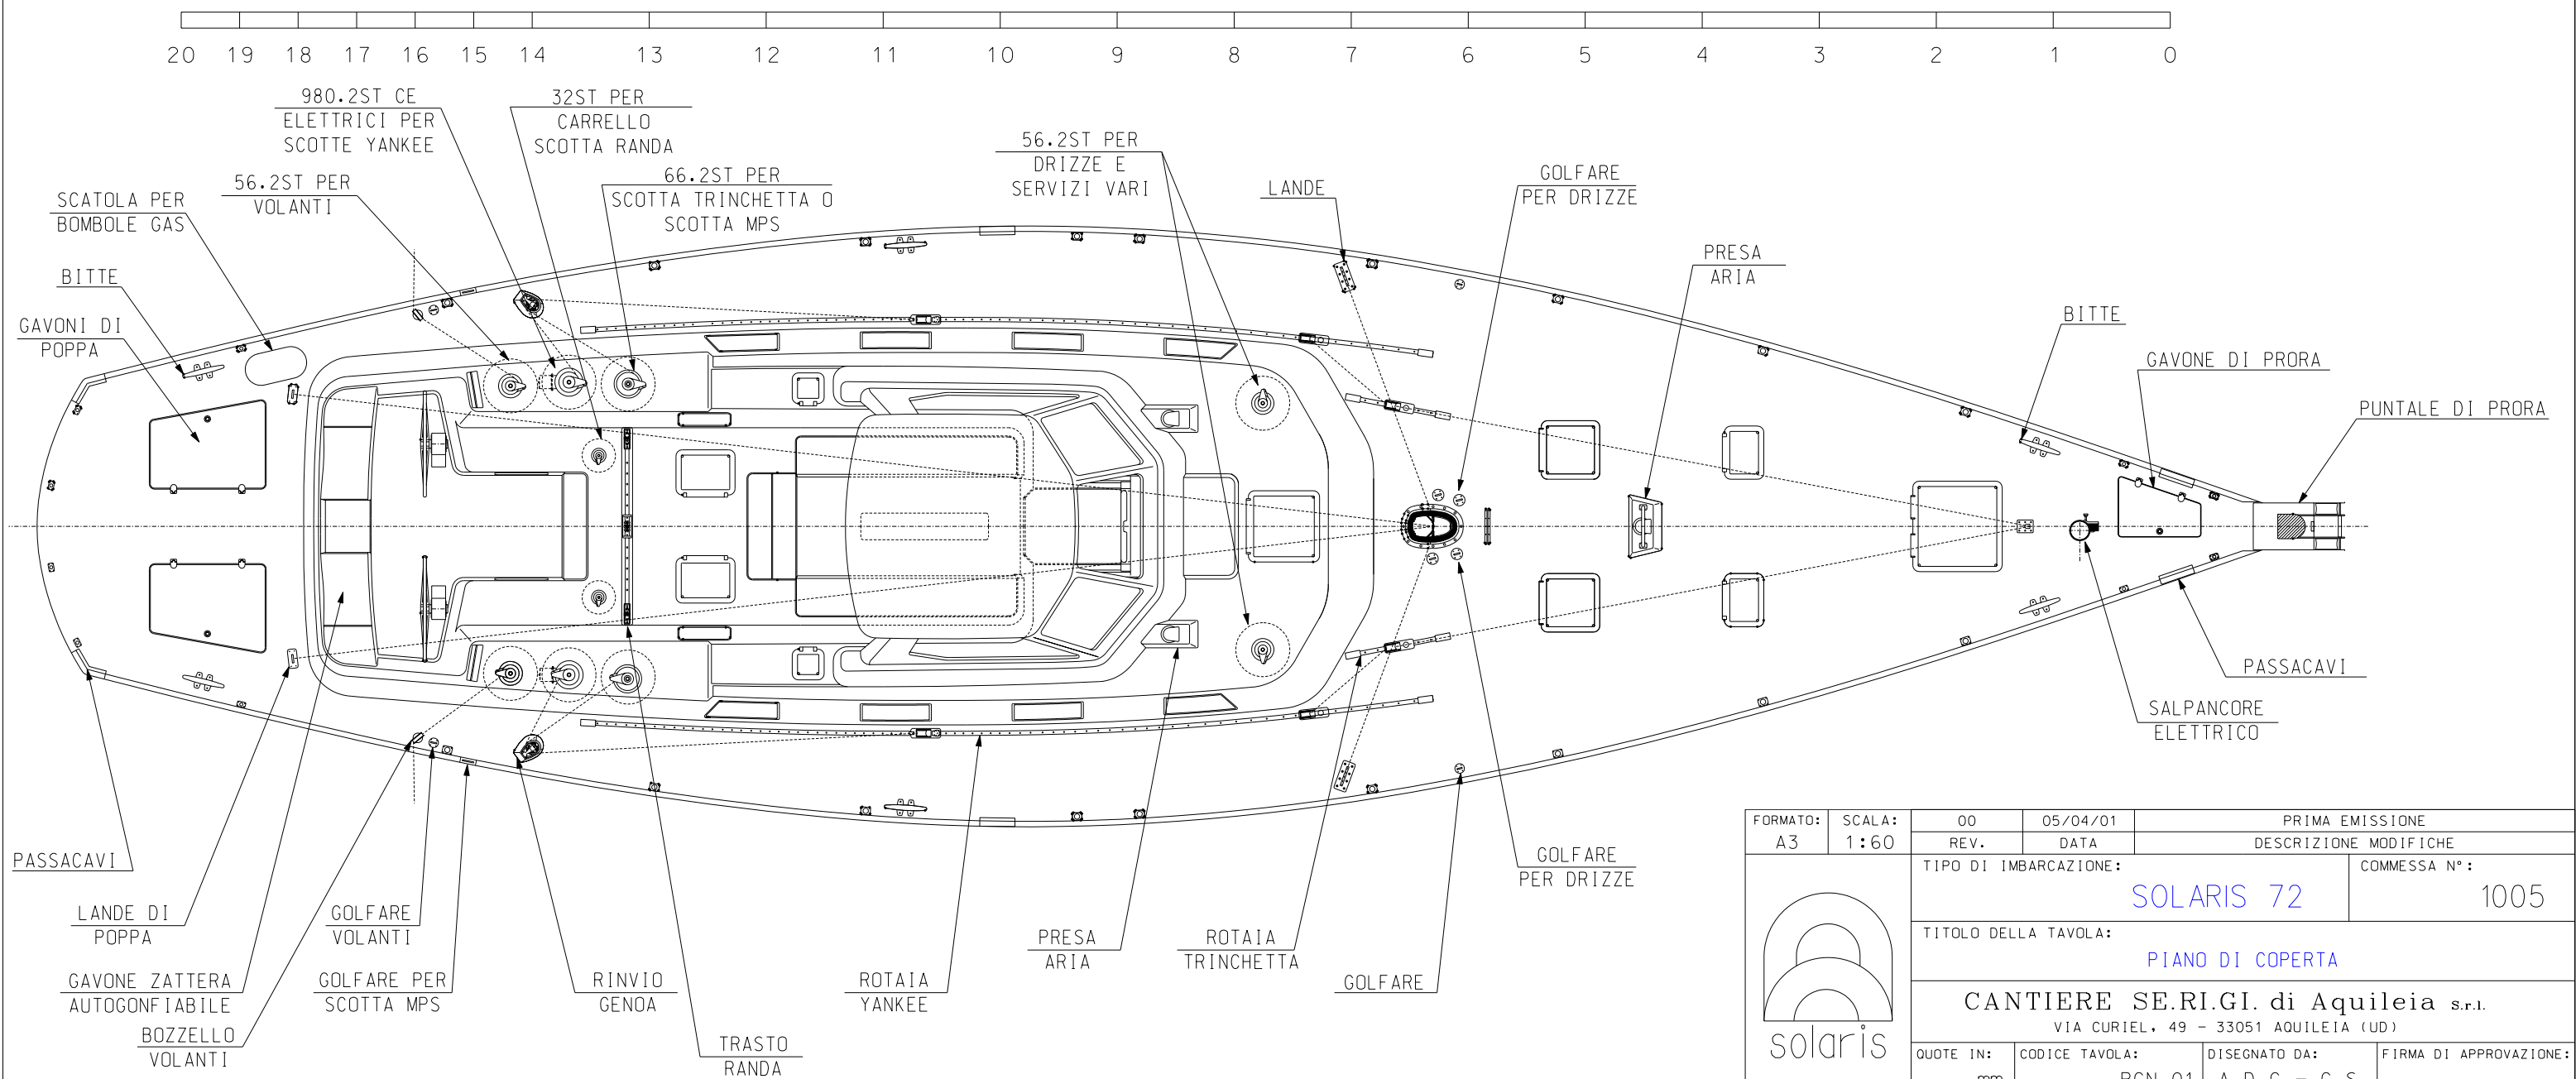
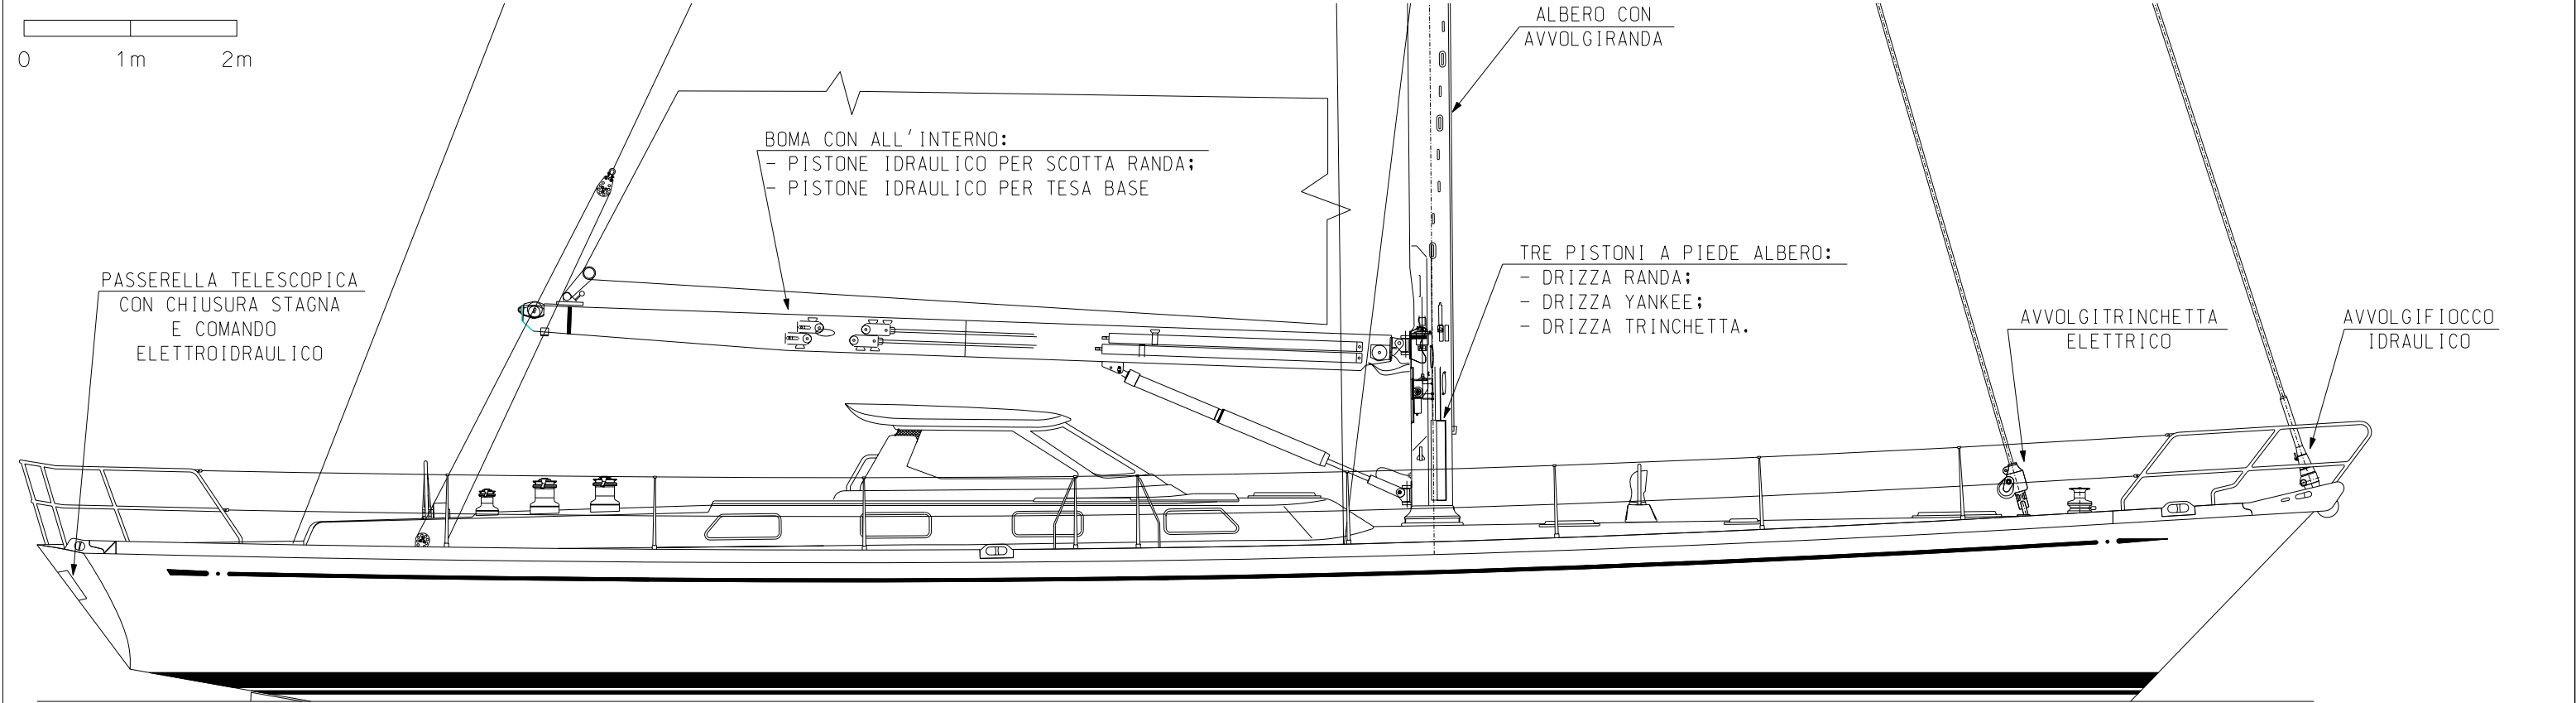


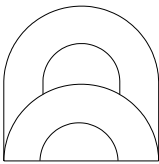

FORMATO: A3	SCALA: 1:60	00 REV.	05/04/01 DATA	PRIMA EMISSIONE DESCRIZIONE MODIFICHE	
		TIPO DI IMBARCAZIONE:		COMMESSA N°:	
		SOLARIS 72		1005	
		TITOLO DELLA TAVOLA:			
		PIANO DI COPERTA			
CANTIERE SE.RI.GI. di Aquileia S.r.l. VIA CURIEL, 49 - 33051 AQUILEIA (UD)					
QUOTE IN: mm		CODICE TAVOLA: PGN.01		DISEGNATO DA: A.D.C. - C.S.	
FIRMA DI APPROVAZIONE:					