
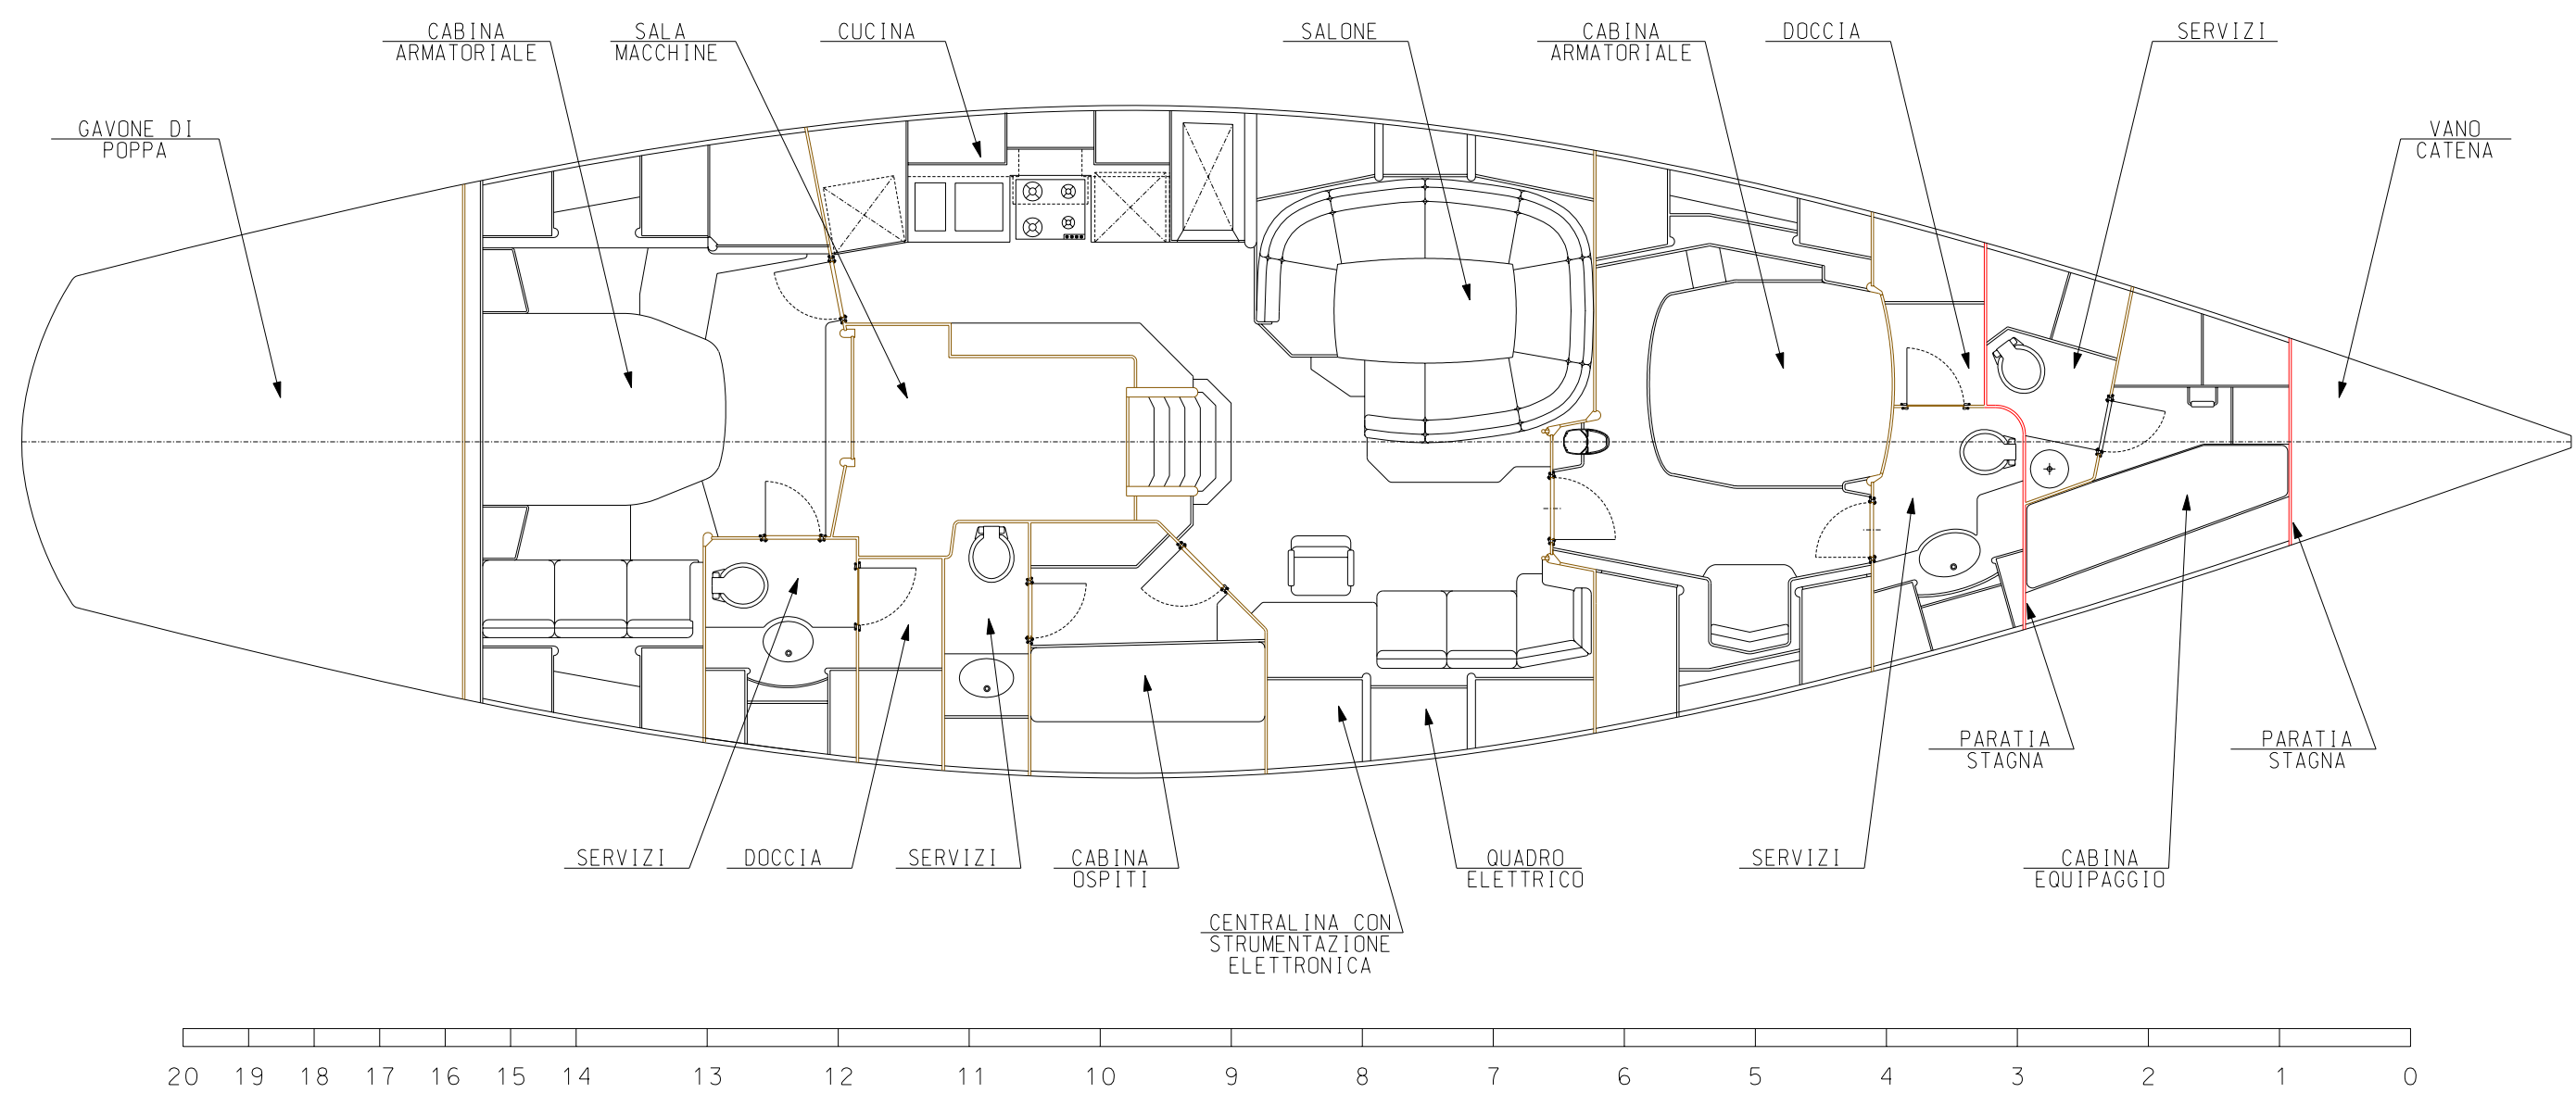


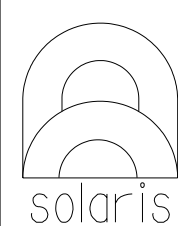

|                                                                                       |                |                                                                                      |                          |                                          |                        |
|---------------------------------------------------------------------------------------|----------------|--------------------------------------------------------------------------------------|--------------------------|------------------------------------------|------------------------|
| FORMATO:<br>A3                                                                        | SCALA:<br>1:60 | 00<br>REV.                                                                           | 12/03/01<br>DATA         | PRIMA EMISSIONE<br>DESCRIZIONE MODIFICHE |                        |
|  |                | TIPO DI IMBARCAZIONE:<br><b>SOLARIS 72</b>                                           |                          |                                          | COMMESSA N°:<br>1005   |
|                                                                                       |                | TITOLO DELLA TAVOLA:<br><b>PIANO DEGLI INTERNI</b>                                   |                          |                                          |                        |
|                                                                                       |                | <b>CANTIERE SE.RI.GI. di Aquileia s.r.l.</b><br>VIA CURIEL, 49 - 33051 AQUILEIA (UD) |                          |                                          |                        |
|                                                                                       |                | QUOTE IN:<br>mm                                                                      | CODICE TAVOLA:<br>PGN.02 | DISEGNATO DA:<br>A.D.C. - C.S.           | FIRMA DI APPROVAZIONE: |